



PLAN LOCAL D'URBANISME

Réseaux AEP

Arrêté le :

Approuvé le :

Version : Mai 2017

Echelle : 1 / 5000

Réalisé par : LOR

N° Affaire : UPSE 15100



G2C Environnement  
26 chemin de Fondoyre  
31200 TOULOUSE  
tél : 05 61 73 70 50 / Fax : 05 61 73 70 59  
e-mail : toulouse@altereo.fr



Légende

-  Réseaux eau potable
-  Réservoirs
-  Station
-  Limites communales





PLAN LOCAL D'URBANISME

Réseaux Assainissement

Arrêté le :

Approuvé le :

Version : Mai 2017

Echelle : 1 / 5000

Réalisé par : LOR

N° Affaire : UPSE 15100




G2C Environnement  
26 chemin de Fondoyre  
31200 TOULOUSE  
tél : 05 61 73 70 50 / Fax : 05 61 73 70 59  
e-mail : toulouse@altereo.fr



Légende

- Limites communales
- Réseaux d'assainissement
- Station d'épuration (commune de Montblanc)



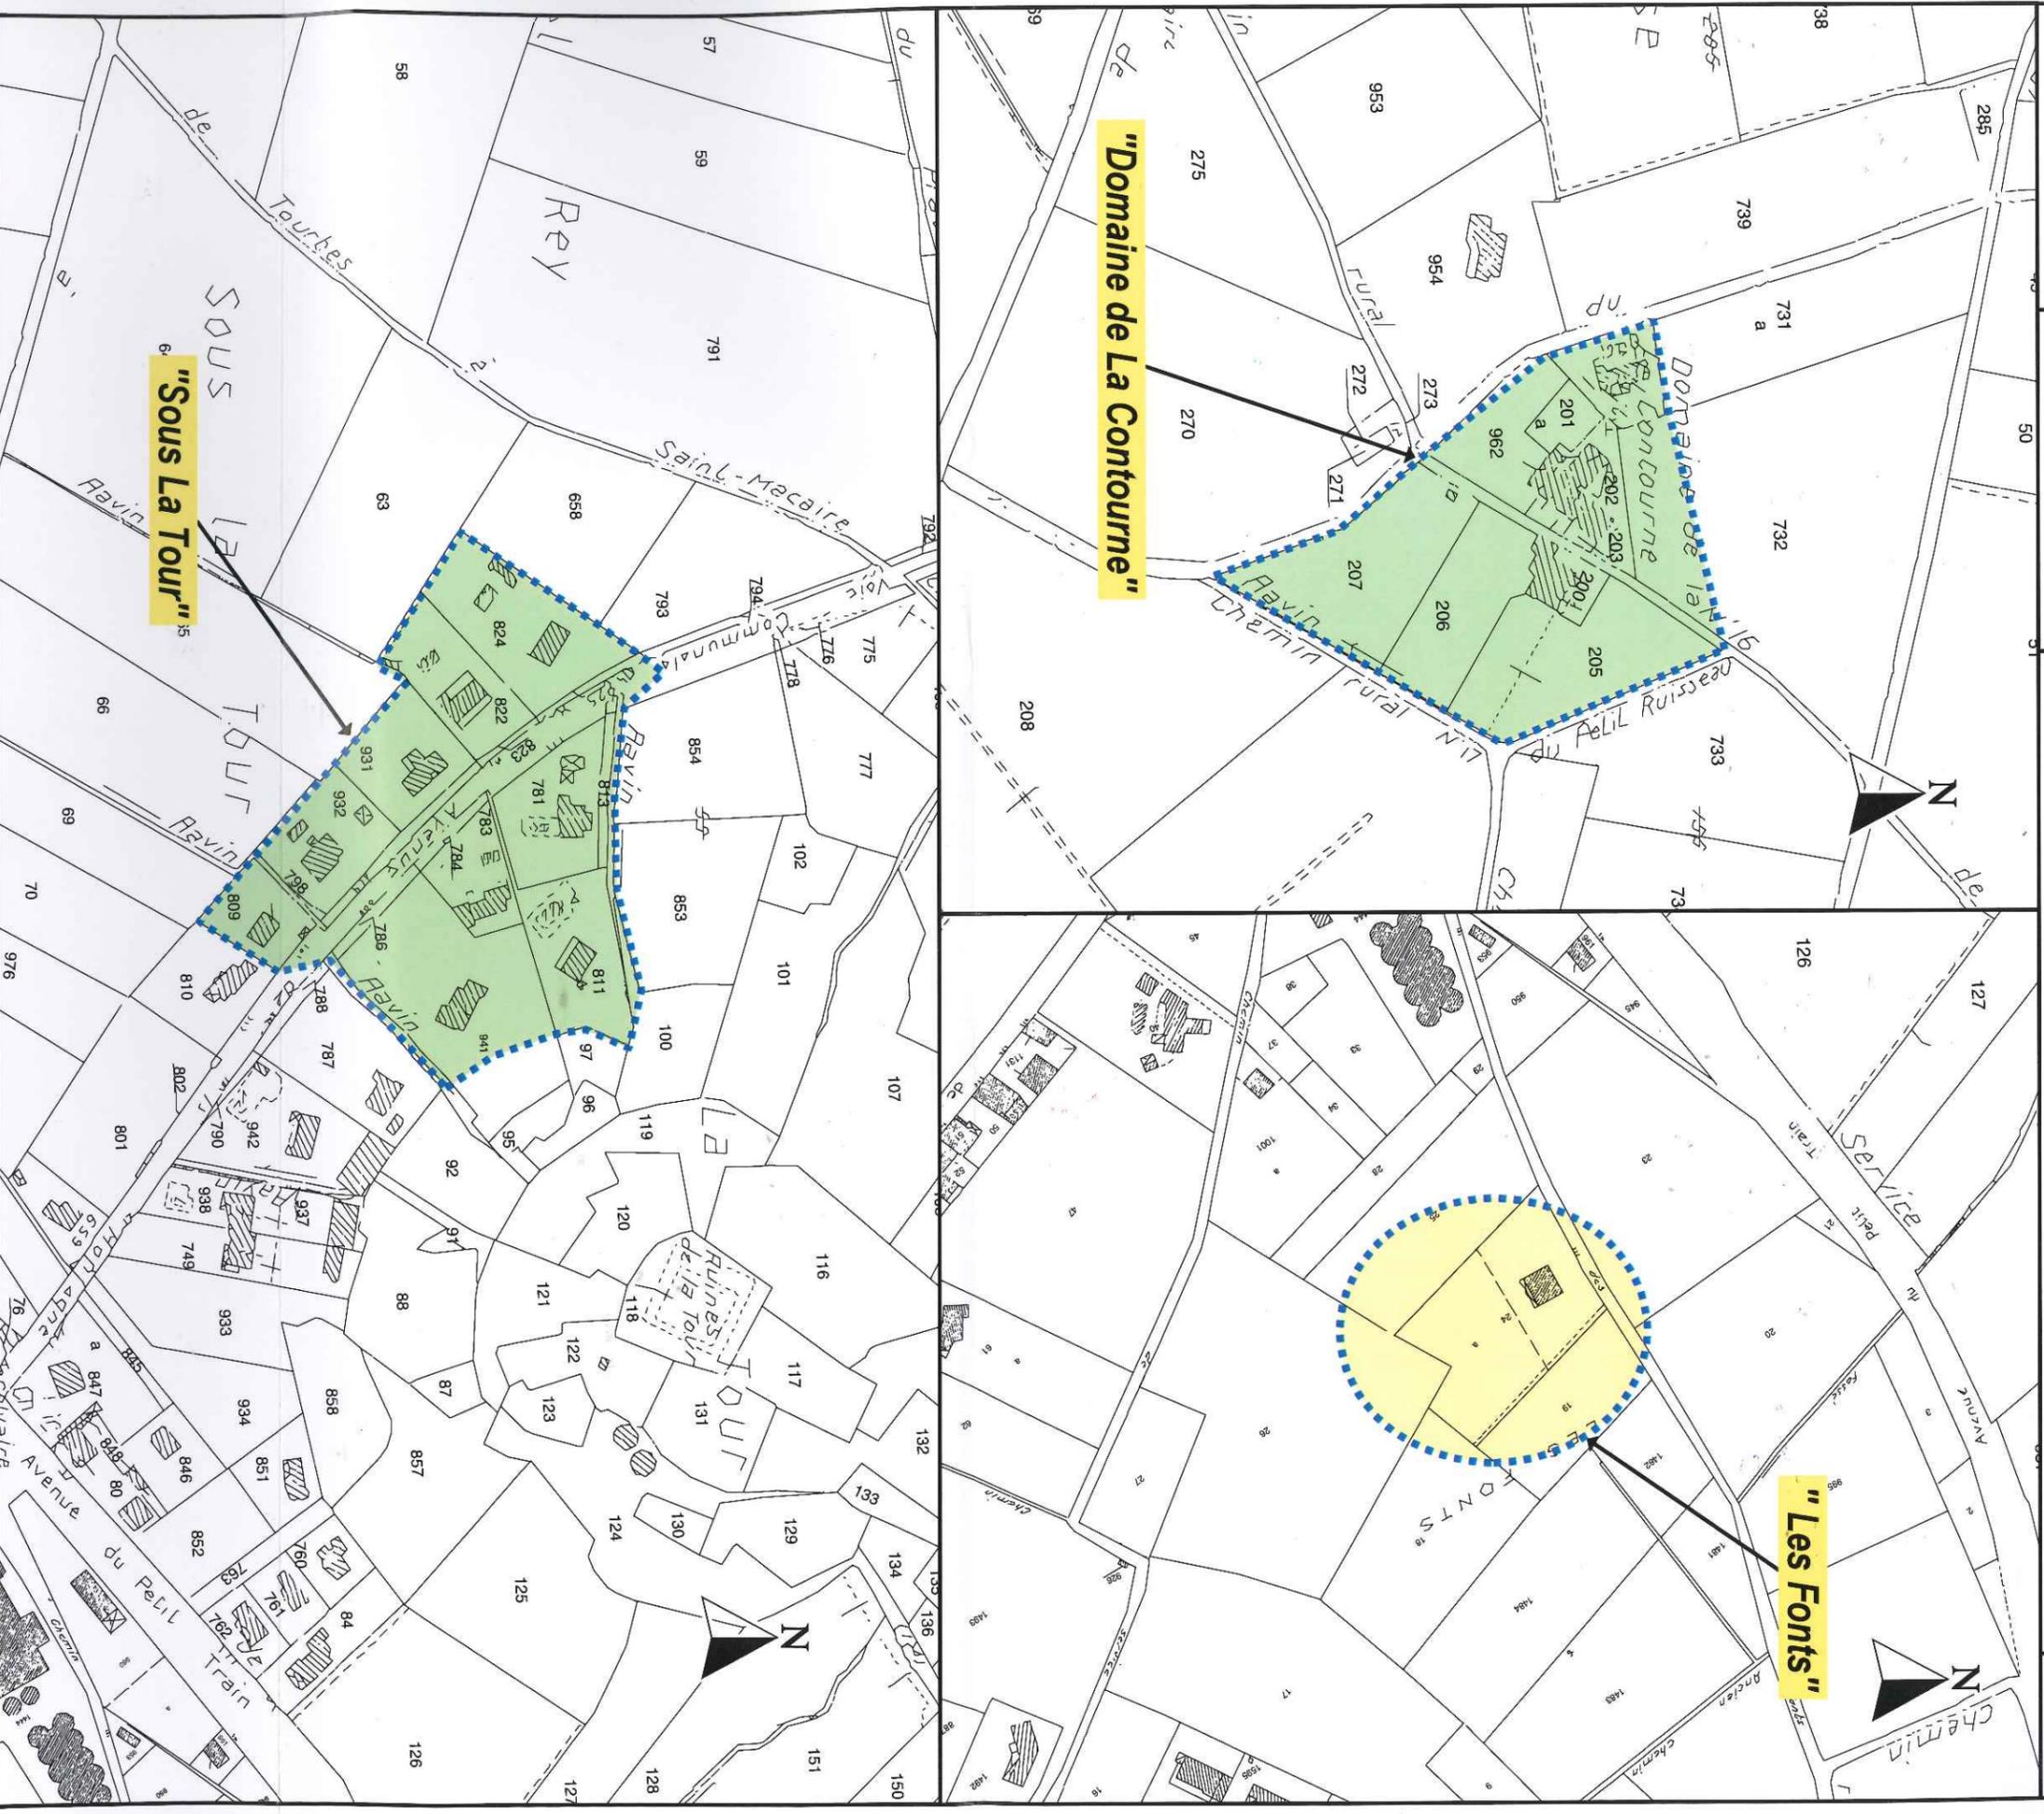


**Légende :**

Classes d'aptitude des sols définies après analyse des paramètres suivants :

- nature et perméabilité du sol
  - profondeur du substratum
  - hydromorphie
  - contrainte topographique.
- (méthodologie S.E.R.P)





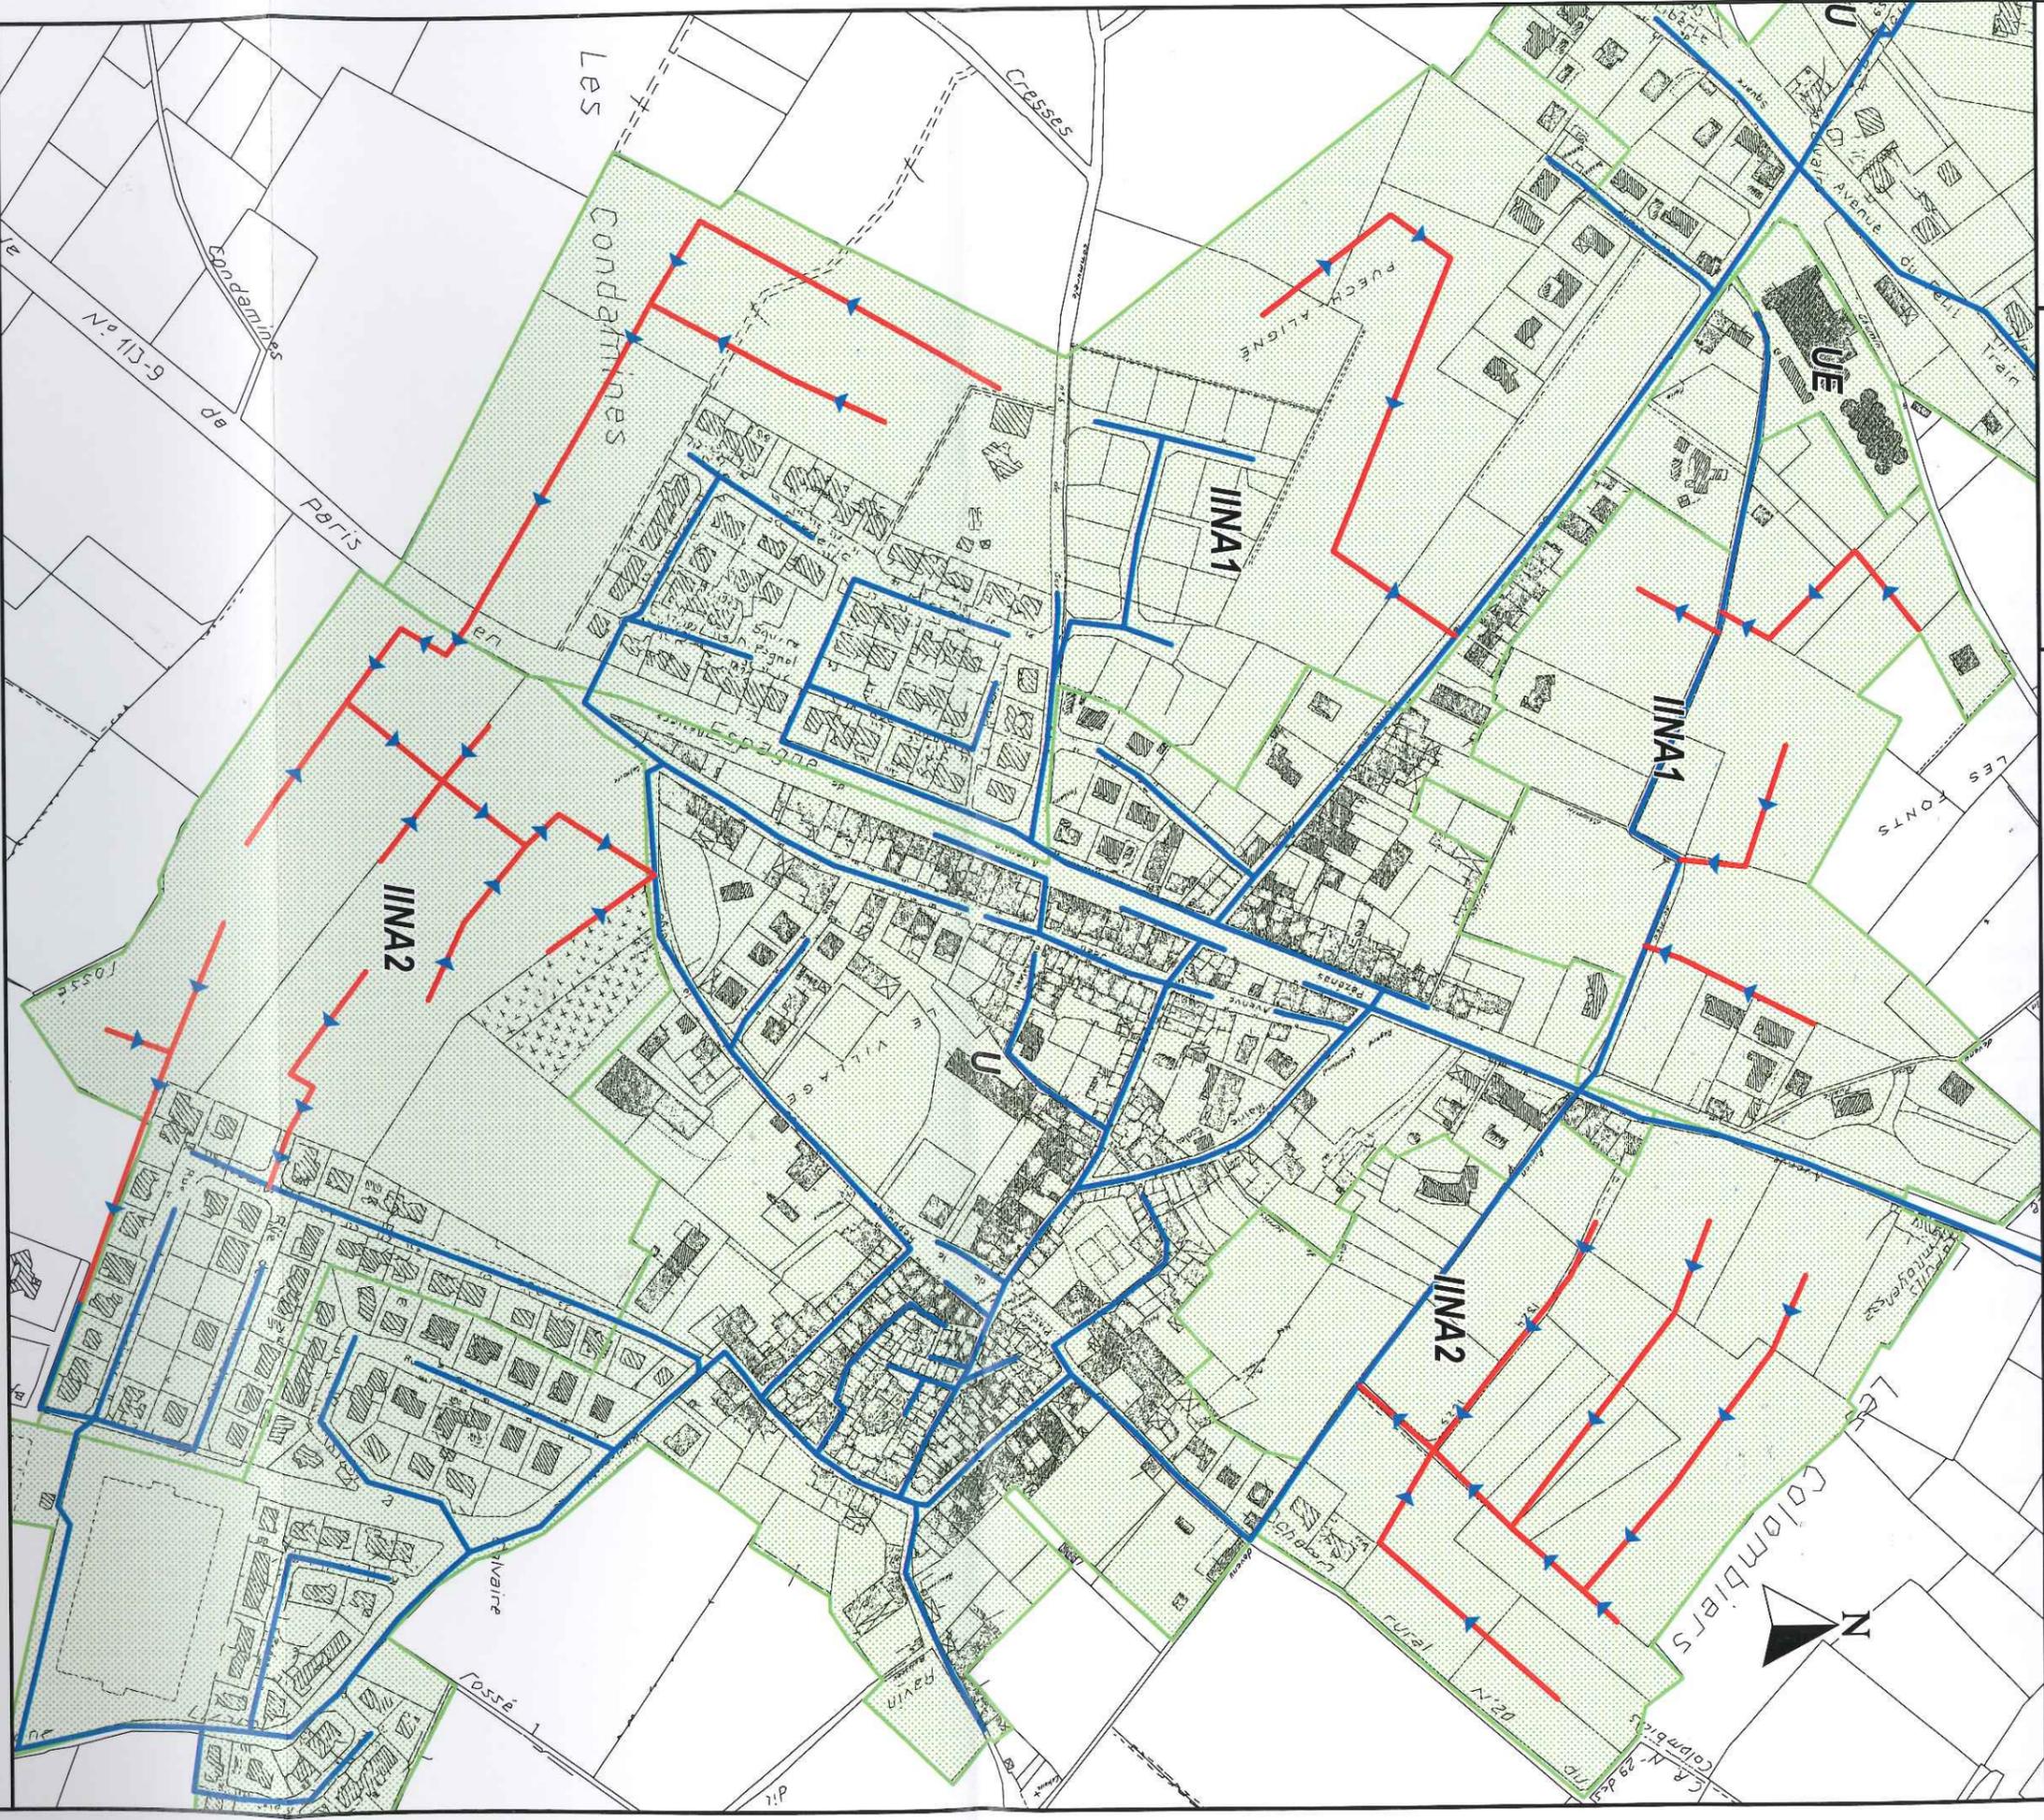

Légende :

UA Zone du P.O.S urbanisée et / ou urbanisable

— Réseau d'assainissement des eaux usées existant

— Réseau d'assainissement des eaux usées projeté